
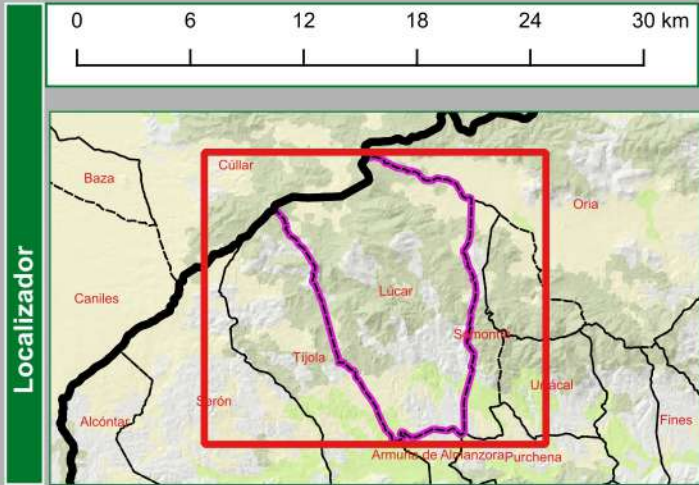


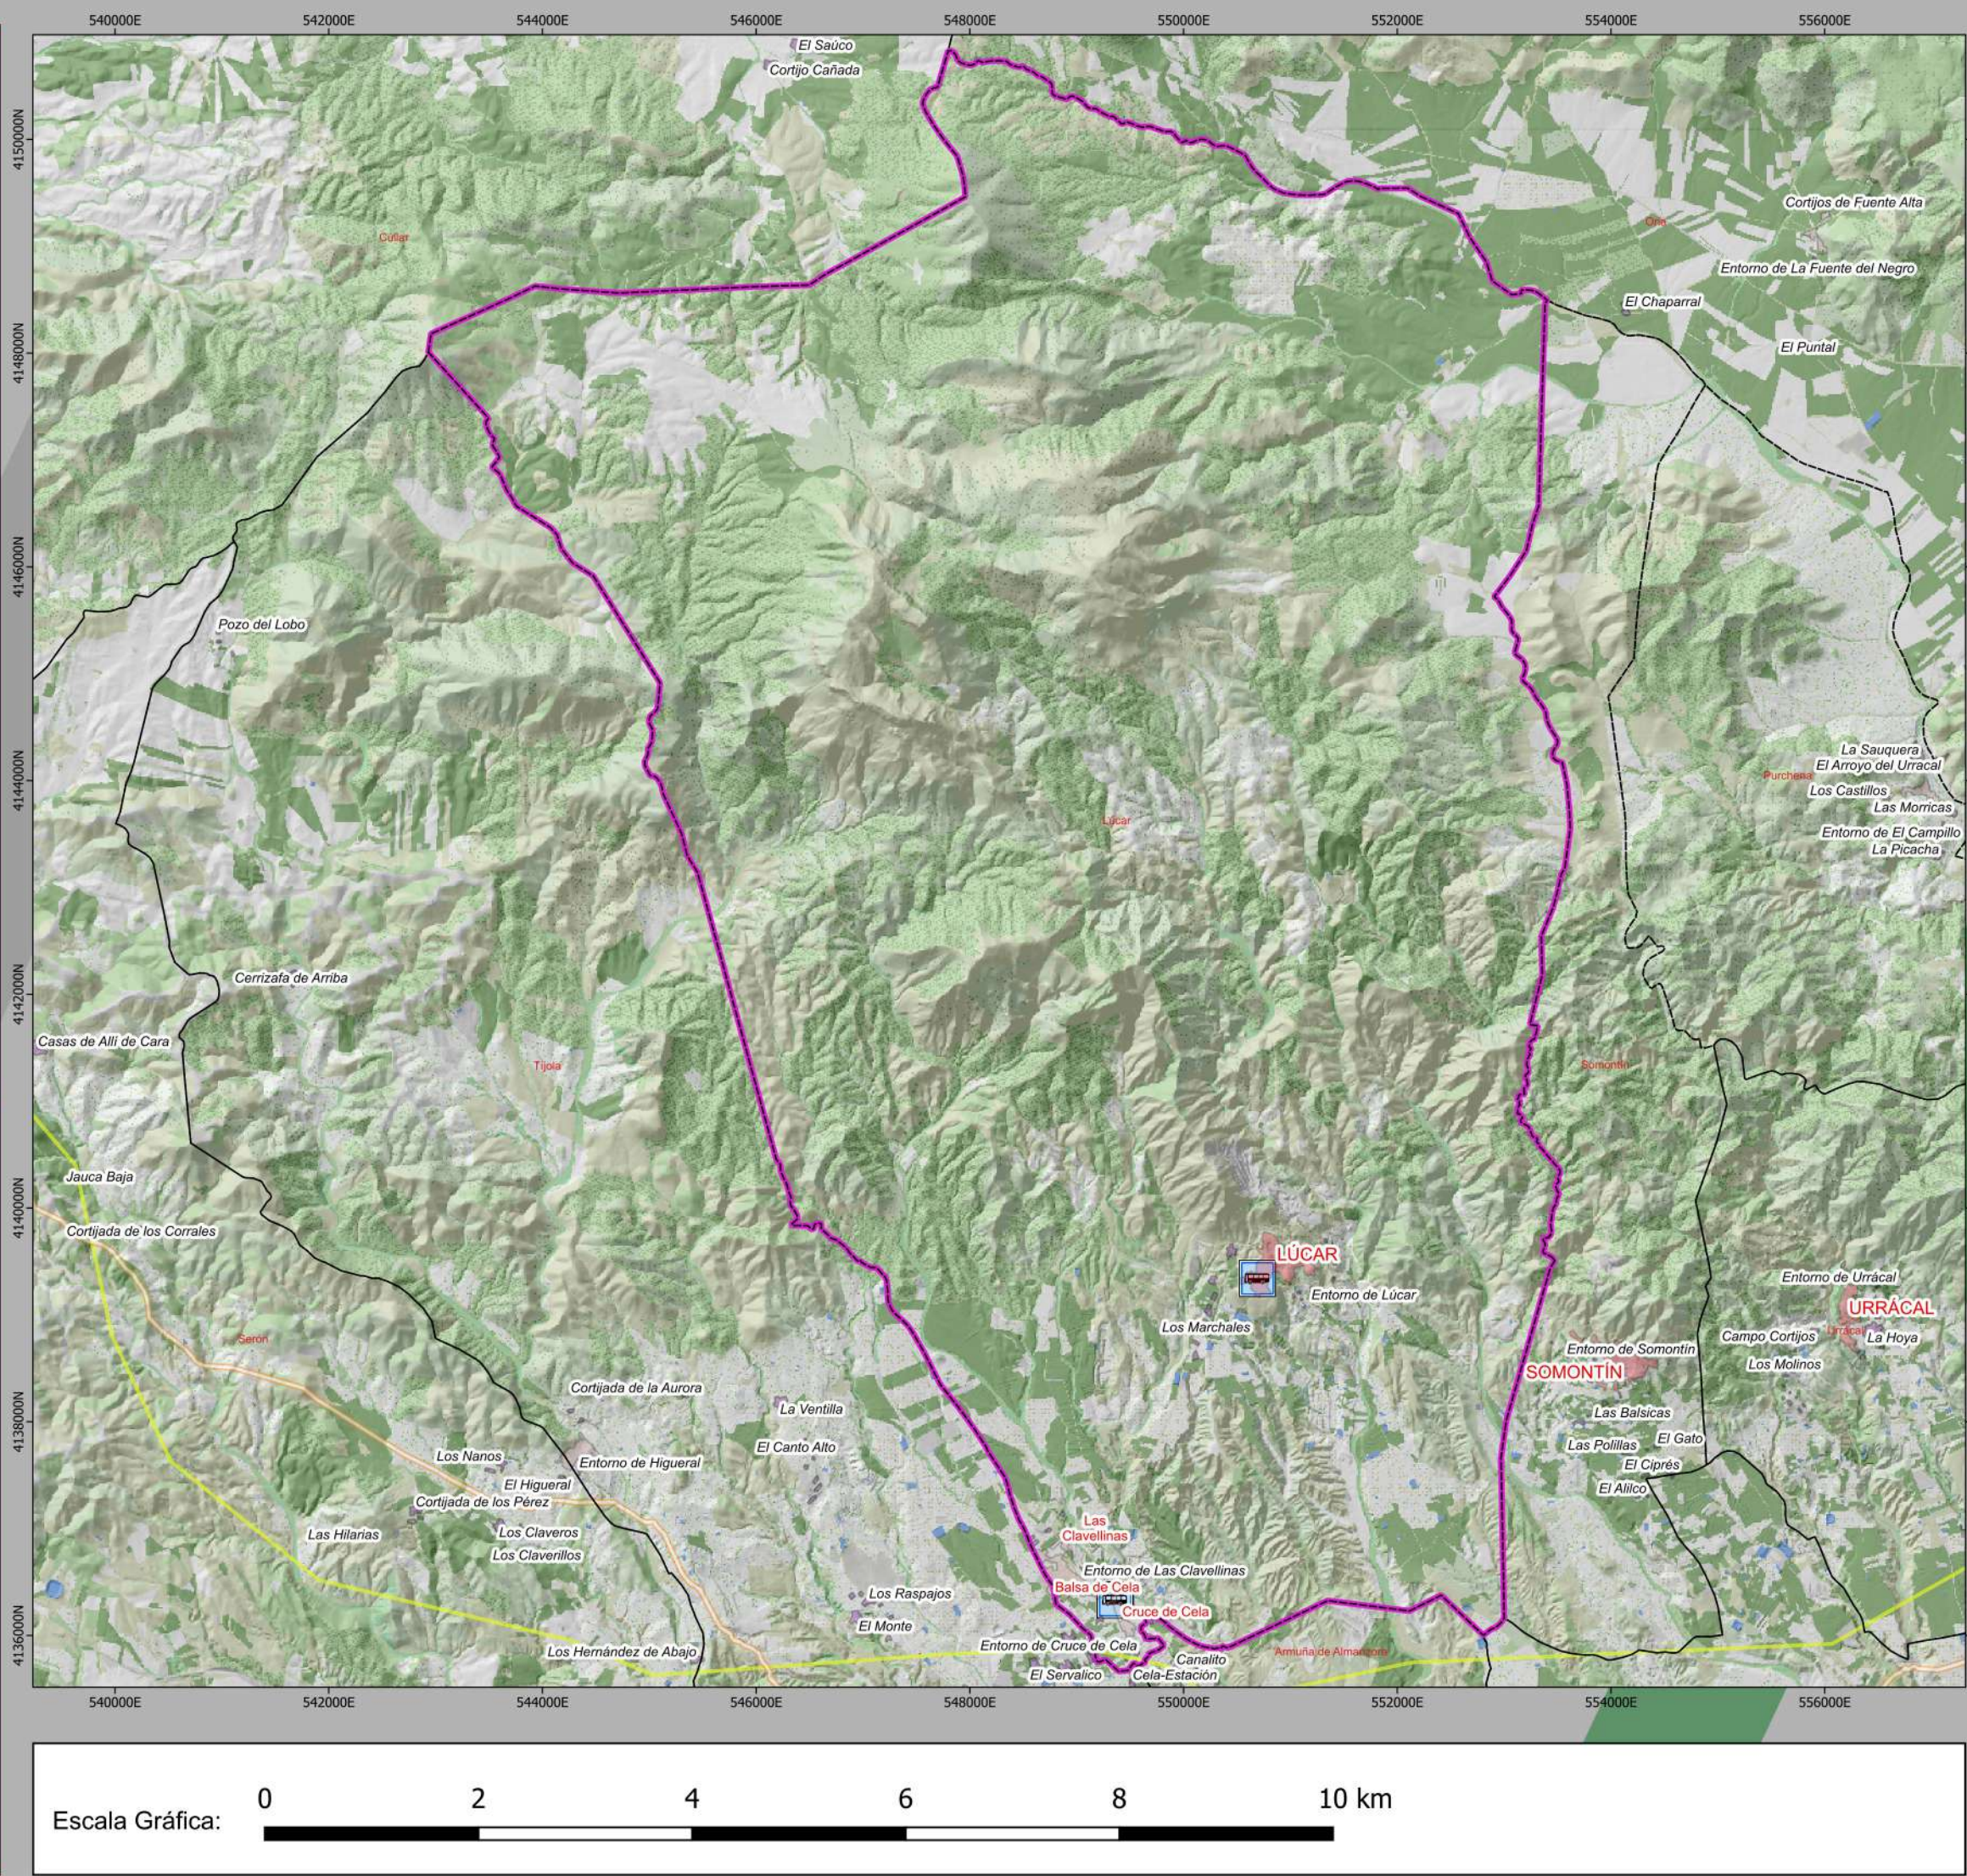

ELEMENTOS DESCRIPTIVOS

Término municipal	Subestación eléctrica
Estación de tren	Red Eléctrica transporte
Estación BUS	Oleoducto
Gasolinera	Gasoducto
Faro	Aeropuerto
Área servicio	Puerto

Plan Territorial de Emergencia Local de Lúcar

Infraestructuras de transporte

Escala: 1:60.000 Mapa: N° 8.2.

Proyección UTM HUSO30N Sistema de Referencia ETRS89

INFORMACIÓN BÁSICA APORTADA POR LA JUNTA DE ANDALUCÍA